


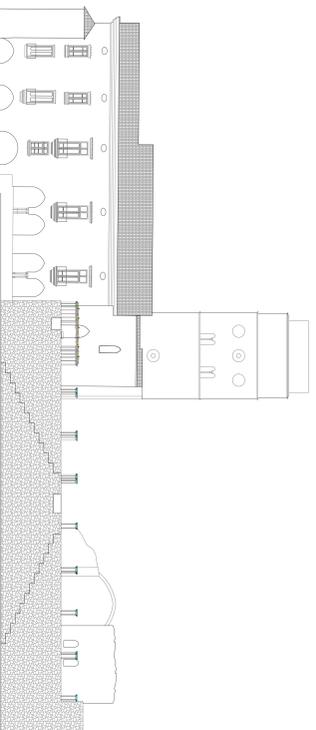

PIANTA GENERALE DI VILLA RUFOLO- Stato dei luoghi SCALA 1:1000



Visa aerea del pergolato preesistente con essenze di bougainvillea- stato dei luoghi



Visa aerea dell'area d'intervento- stato dei luoghi



Visa aerea dell'area d'intervento- stato dei luoghi




Visa aerea dell'area d'intervento- stato dei luoghi



STATO di FATTO- PIANTA del PERGOLATO PREESISTENTE del TERRAZZAMENTO (a 361, 24 mt. ATTUALE quota 0,00)

Scala 1:100

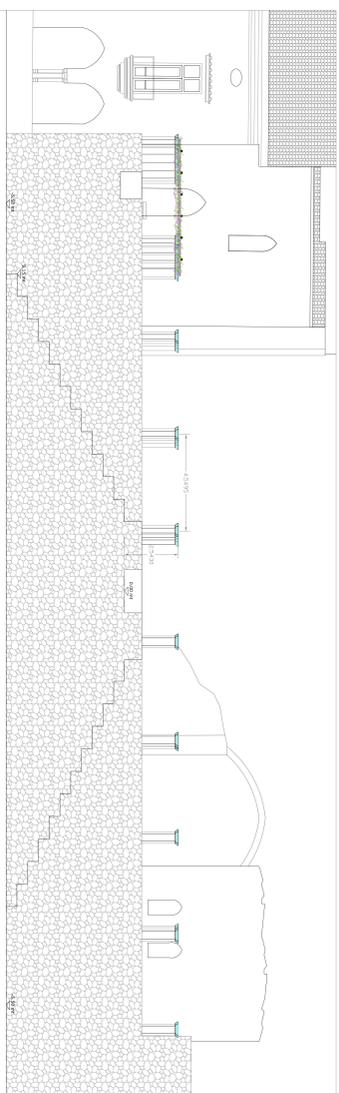

STATO di FATTO- PROSPETTO FRONTALE del I TERRAZZAMENTO (a 361, 24 mt. ATTUALE quota 0,00)

Scala 1:100



Visa aerea della Villa Rufolo- stato dei luoghi



Visa satellitare da Google della Villa Rufolo- stato dei luoghi



Lavori di restauro e valorizzazione del Complesso monumentale di Villa Rufolo in Ravello

PROGETTO DEFINITIVO
(art. 24 DPR 207/2010)
PROGETTO - RESTAURO DELL'AREE A VERDE E RIPRISTINO DEL PERGOLATO LIGNEO POSTO AL TERRAZZAMENTO

GRAFICI STATO ATTUALE

A1

Direttore Villa Rufolo: Dott. Secondo Annunziato
Fondazione Ruffalo- SA
Consulenza Botanica: Prof. Riccardo Monti
Dipartimento di Agraria, Forlì- NA
Consulenza architettonica: Arch. Laura Masturci
(Incaricata dal Dipartimento di Agraria, Forlì- NA)

Titolo	Progettazione
	RAVELLO (SA) 08/11/2014