



PIANTA GENERALE DI VILLA RUFOLO- Stato dei luoghi SCALA 1:1000



Vista aerea dell'area d'intervento- stato dei luoghi



Fotomontaggio dell'intervento del nuovo pergolato- stato di progetto




Vista aerea dell'area d'intervento- stato dei luoghi



Fotomontaggio dell'intervento del nuovo pergolato- stato di progetto



STATO DI PROGETTO- Pianta delle coperture del terrazzamento con nuovo pergolato (a 361,24 mt. attuale quota 0,00)
Scala 1:100

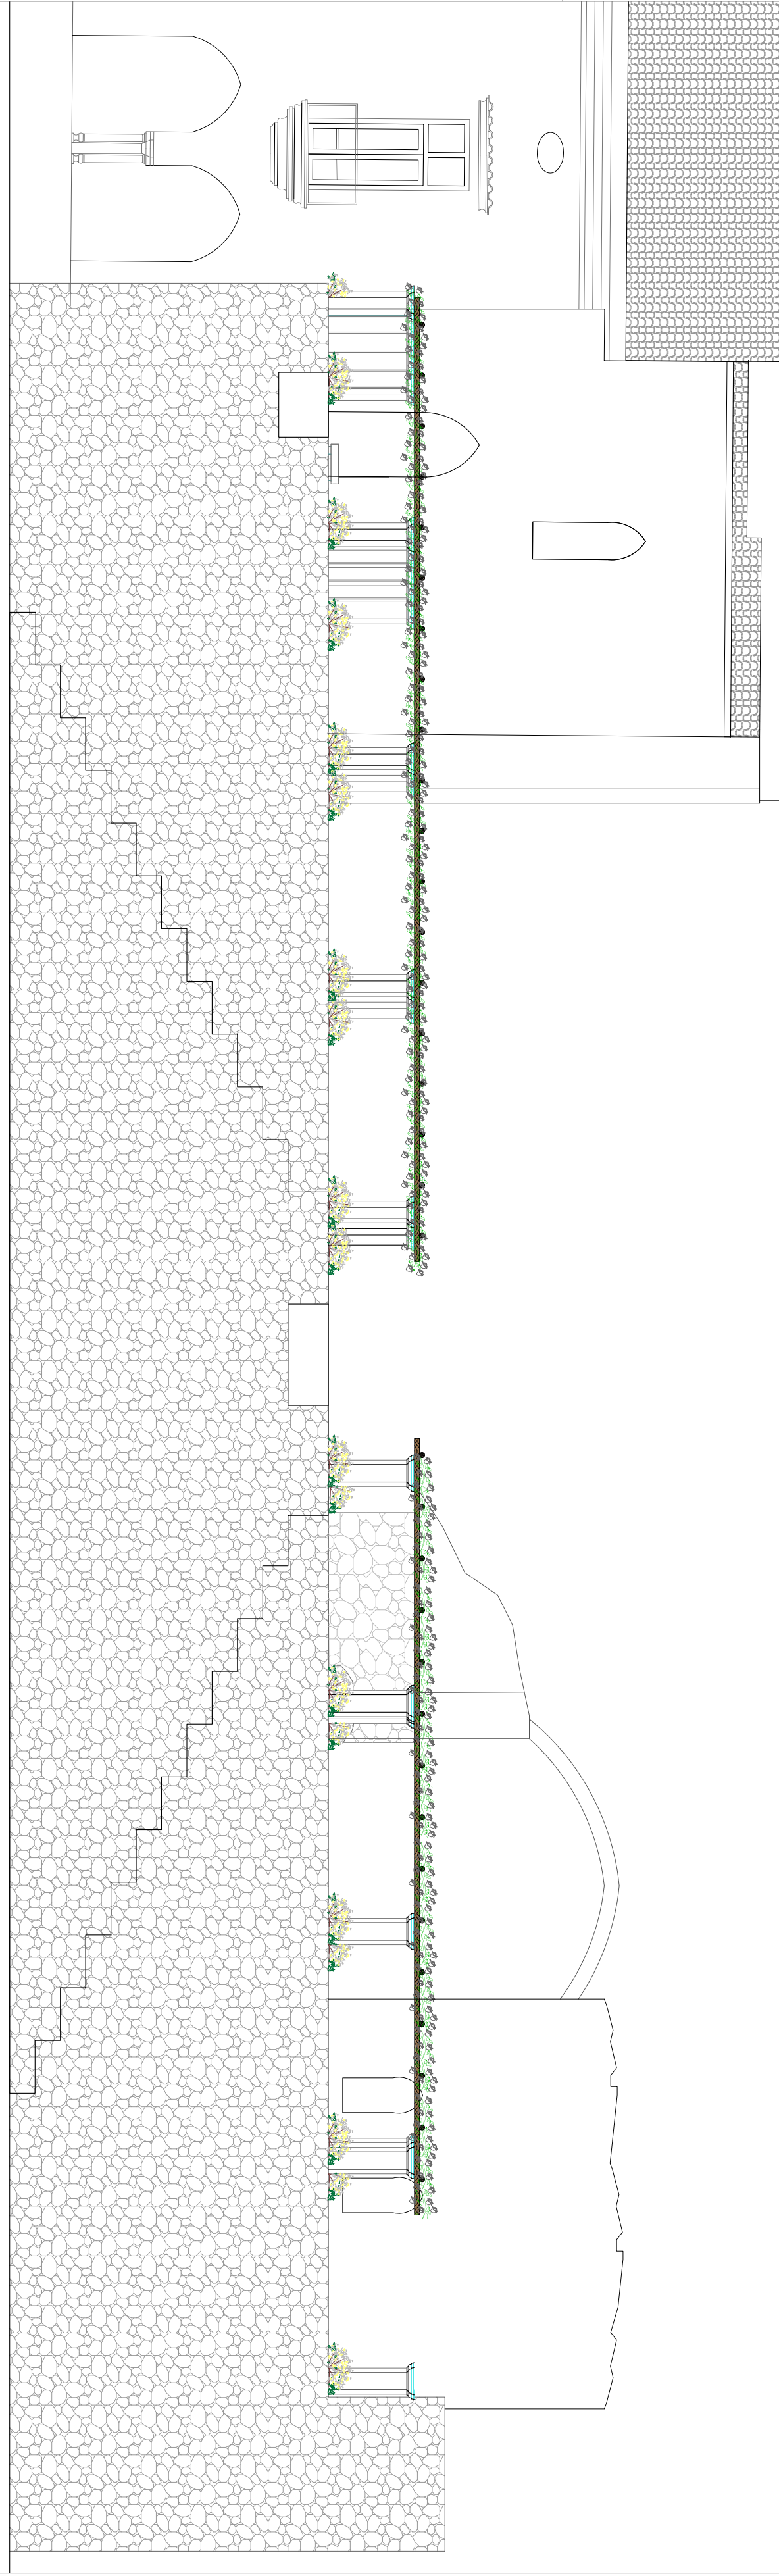

STATO DI PROGETTO- PROSPETTO FRONTALE del I TERRAZZAMENTO (a 361,24 mt. attuale quota 0,00)
Scala 1:100



Vista aerea della Villa Rufolo- stato dei luoghi



Fotomontaggio dell'intervento progettato.



Lavori di restauro e valorizzazione del Complesso monumentale di Villa Rufolo in Ravello

PROGETTO DEFINITIVO
(art. 24 DPR 207/2010)

PROGETTO - RESTAURO DELL'AREA A VERDE E RIPRISTINO DEL PERGOLATO LINEO POSTO AL TERRAZZAMENTO

GRAFICI STATO DI PROGETTO

Elaborato da: **A2**

Direttore Villa Rufolo, Dott. Secondo Annalitano
Fondazione Ravello- SA
Consulenza botanica: Prof. Riccardo Motti
Dipartimento di Agraria, Pontic- NA
Consulenza architettonica: Arch. Laura Masturci
Incaricata del Dipartimento di Agraria, Pontic- NA

Trasmissione: **RAVELLO (SA) 08.11.2014**